


## Kartenausschnitt Einemstraße 16

### Flurkarte

Maßstab 1:1000

Bezirk Mitte

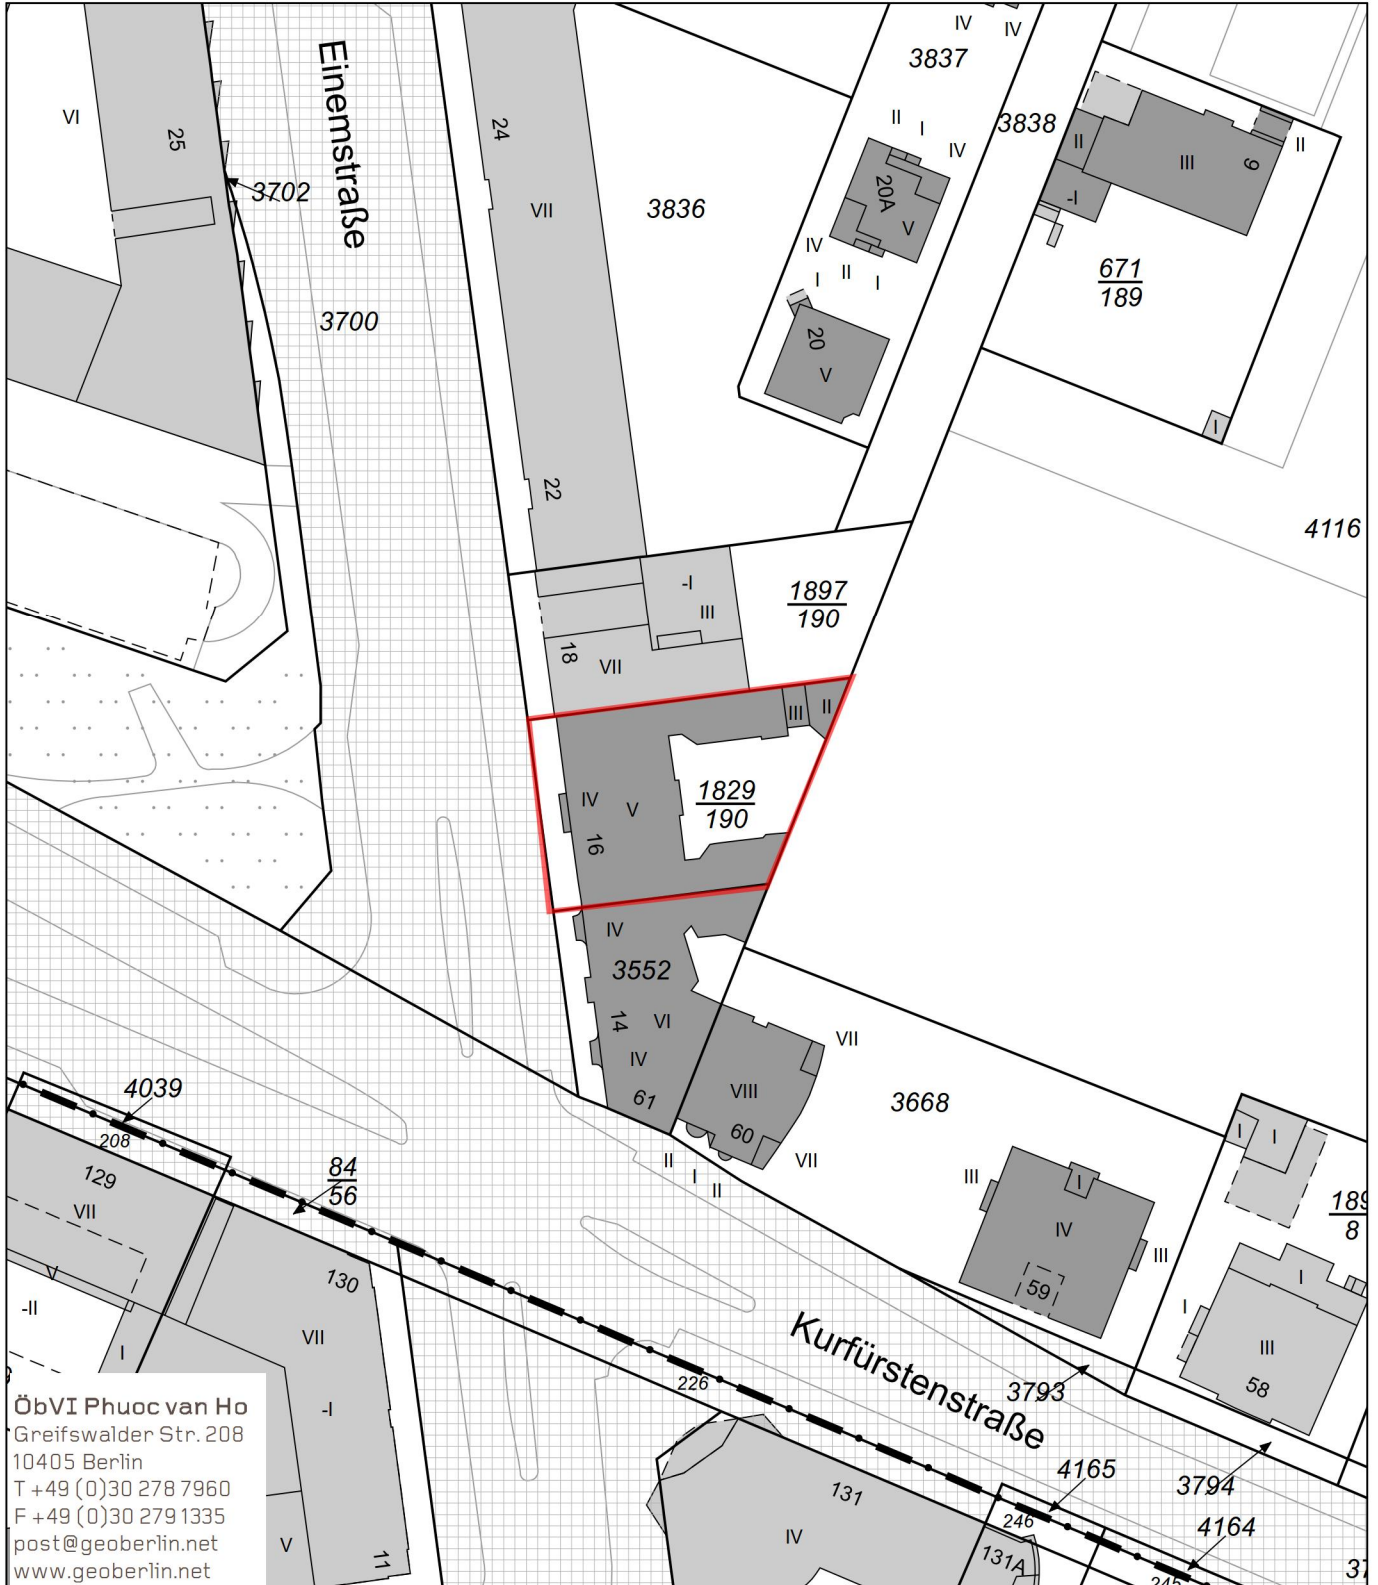

ÖbVI Phuoc van Ho  
Greifswalder Str. 208  
10405 Berlin  
T +49 (0)30 278 7960  
F +49 (0)30 279 1335  
post@geoberlin.net  
www.geoberlin.net